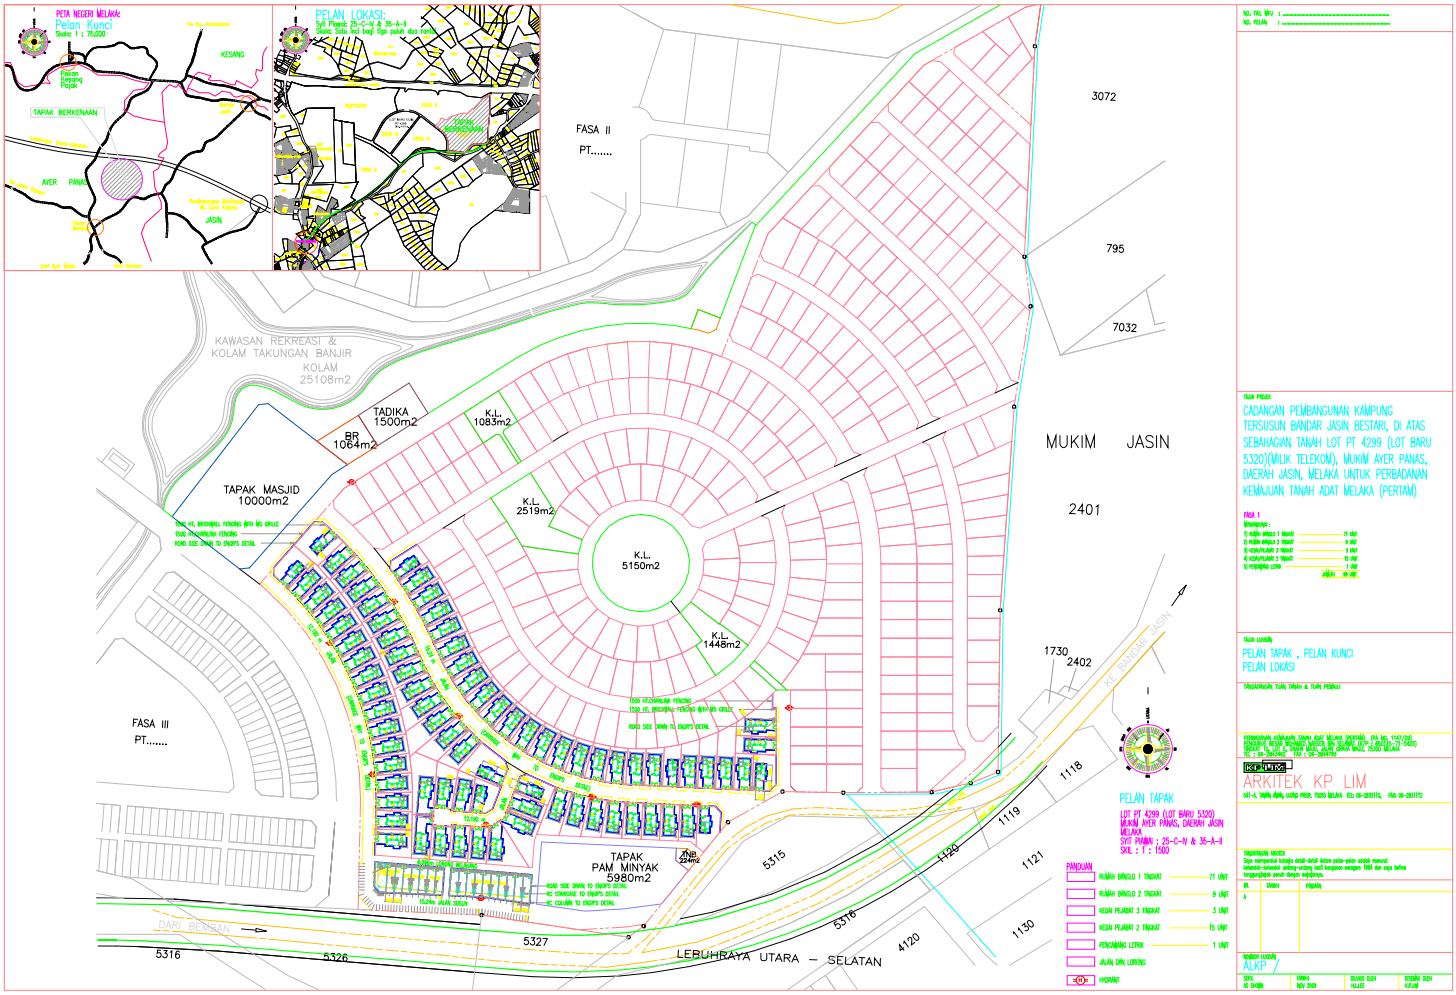
PETA NEGERI MELAKA:
Pelan Kunci
Skala: 1 : 75,000
KESANG
TAPAK BERKENAAN
AYER PANAS
JASIN
PELAN LOKASI:
Syit Pawas: 25-C-IV & 35-A-II
Skala: Satu Inci bagi tiga puluh dua rantai
FASA II
PT.....
3072
795
7032
KAWASAN REKREASI &
KOLAM TAKUNGAN BANJIR
KOLAM
25108m2
TADIKA
1500m2
BR
1064m2
K.L.
1083m2
TAPAK MASJID
10000m2
K.L.
2519m2
K.L.
5150m2
K.L.
1448m2
MUKIM JASIN
2401
1730
2402
KE BANDAR JASIN
FASA III
PT.....
TAPAK
PAM MINYAK
5980m2
ANB
224m2
5315
5316
5327
5326
5316
4120
1130
1121
1120
1119
1118
DARI BEMBAN
LEBUHRAYA UTARA – SELATAN
PELAN TAPAK
LOT PT 4299 (LOT BARU 5320)
MUKIM AYER PANAS, DAERAH JASIN
MELAKA
SYIT PAWAS : 25-C-IV & 35-A-II
SKIL : 1 : 1500
PANDUAN
RUMAH BANGLO 1 TINGKAT 71 UNIT
RUMAH BANGLO 2 TINGKAT 9 UNIT
KEDAI PEJABAT 3 TINGKAT 3 UNIT
KEDAI PEJABAT 2 TINGKAT 15 UNIT
PENCAMBANG LETRIK 1 UNIT
JALAN DAN LORONG
HYDRANT
NO. FAIL NPU :
NO. PELAN :
TAJUK PROJEK
CADANGAN PEMBANGUNAN KAMPUNG TERSUSUN BANDAR JASIN BESTARI, DI ATAS SEBAHAGIAN TANAH LOT PT 4299 (LOT BARU 5320)(MILIK TELEKOM), MUKIM AYER PANAS, DAERAH JASIN, MELAKA UNTUK PERBADANAN KEMAJUAN TANAH ADAT MELAKA (PERTAM)
FASA 1
Mengandungi :
1) RUMAH BANGLO 1 TINGKAT 71 UNIT
2) RUMAH BANGLO 2 TINGKAT 9 UNIT
3) KEDAI/PEJABAT 3 TINGKAT 3 UNIT
4) KEDAI/PEJABAT 2 TINGKAT 15 UNIT
5) PENCAMBANG LETRIK 1 UNIT
JUMLAH 99 UNIT
TAJUK LUKSUAN
PELAN TAPAK , PELAN KUNCI
PELAN LOKASI
TANDATANGAN TUAN TANAH & TUAN PEMBAJU
PERBADANAN KEMAJUAN TANAH ADAT MELAKA (PERTAM), (PA No. 1147/09)
PEJABAT KEMAJUAN TANAH ADAT MELAKA (PERTAM) (PA No. 1147/09)
TINGKAT 1 TO 5 DAERAH MAJU JAYA CHAMA BAJU, 75300 MELAKA
TEL : 06-2831116 FAX : 06-2831119
ARKITEK KP LIM
041-A, TAMAN AMAN, LUCAS PASIR, 75200 MELAKA TEL: 06-2831116, FAX: 06-2831112
TANDATANGAN ARKITEK
Saya mengenalkan kebagian detail-detail dalam pelan-pelan adalah menurut kehendak-kehendak undang-undang kecil bangunan seragam 1984 dan saya berlima bangunan/jalan pasal dengan sepatutnya.
BIL. TARIKH PERJALAN
A
NOMBOR LUKSUAN
ALKP
SKALA AS SHOWN
TARIKH NOV 2009
DILUKIS OLEH ALLEE
DISEMAK OLEH K.P.LIM